


PLAN DE MASSE

Marly Section : 53 Parcelle : 74 - Sise : Non renseigné - Surface : 11770 m²
 Zones POS/PLU : Aa / 1AU3

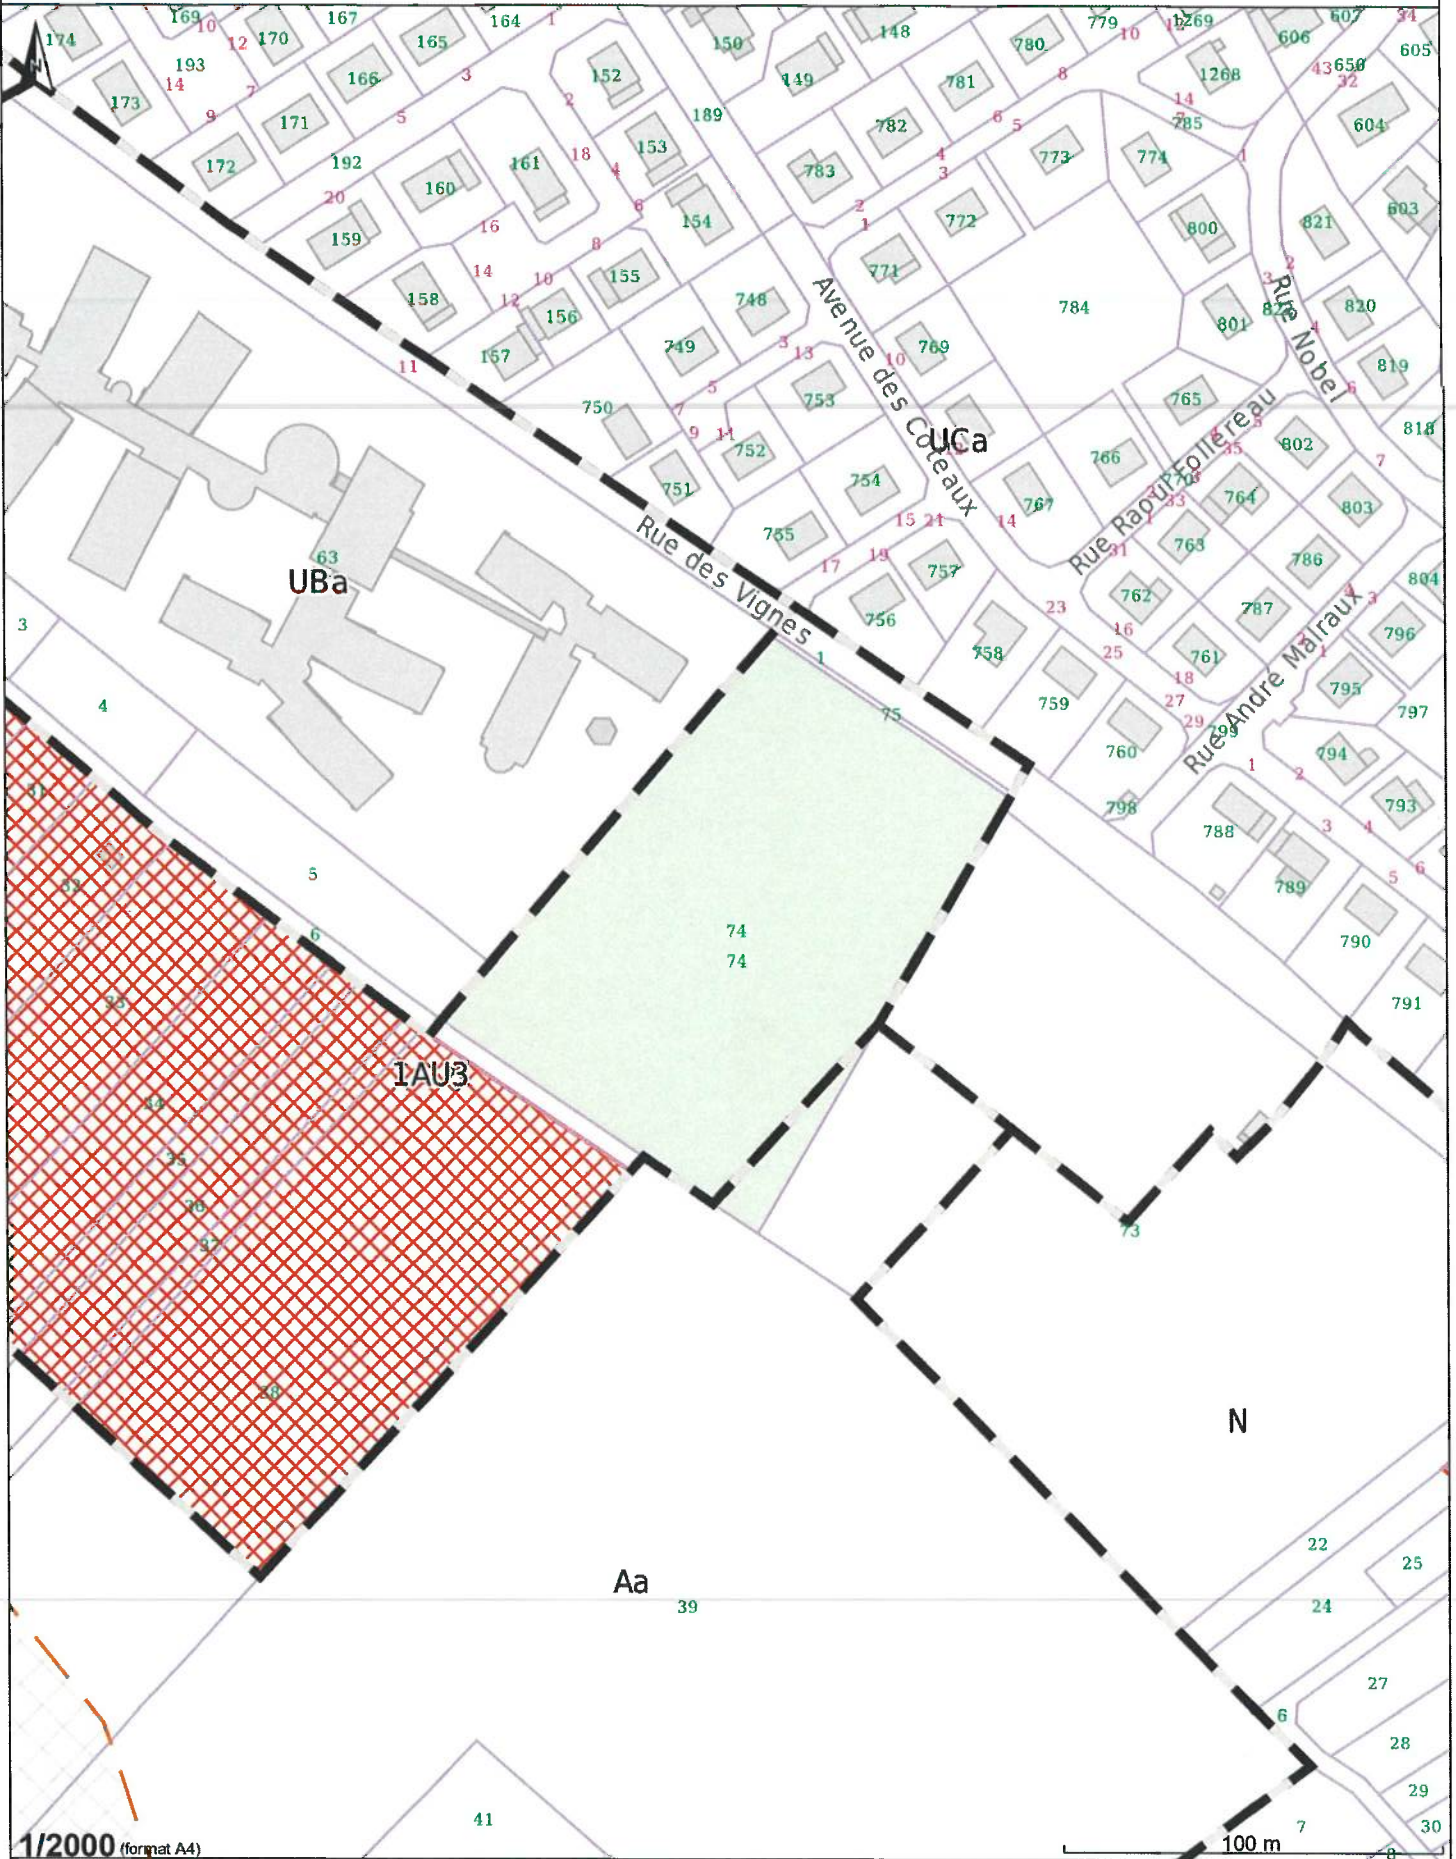

1/2000 (format A4)

COMMUNE DE MARLY - HOTEL DE VILLE 0008 RUE DES ECOLES 57155 MARLY (propriétaire)

- Zone PLU
- Emplacement réservé
- Limite de PPR
- Plantation à réaliser
- Espace boisé classé
- / Marge de recul minimale
- / Alignement
- / Marge de recul obligatoire
- / Implantation obligatoire des immeubles/alignement